



aussenabstellplätze



Richtung Schaffhausen >

Hallauerstrasse

< Richtung Hallau

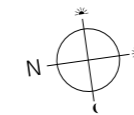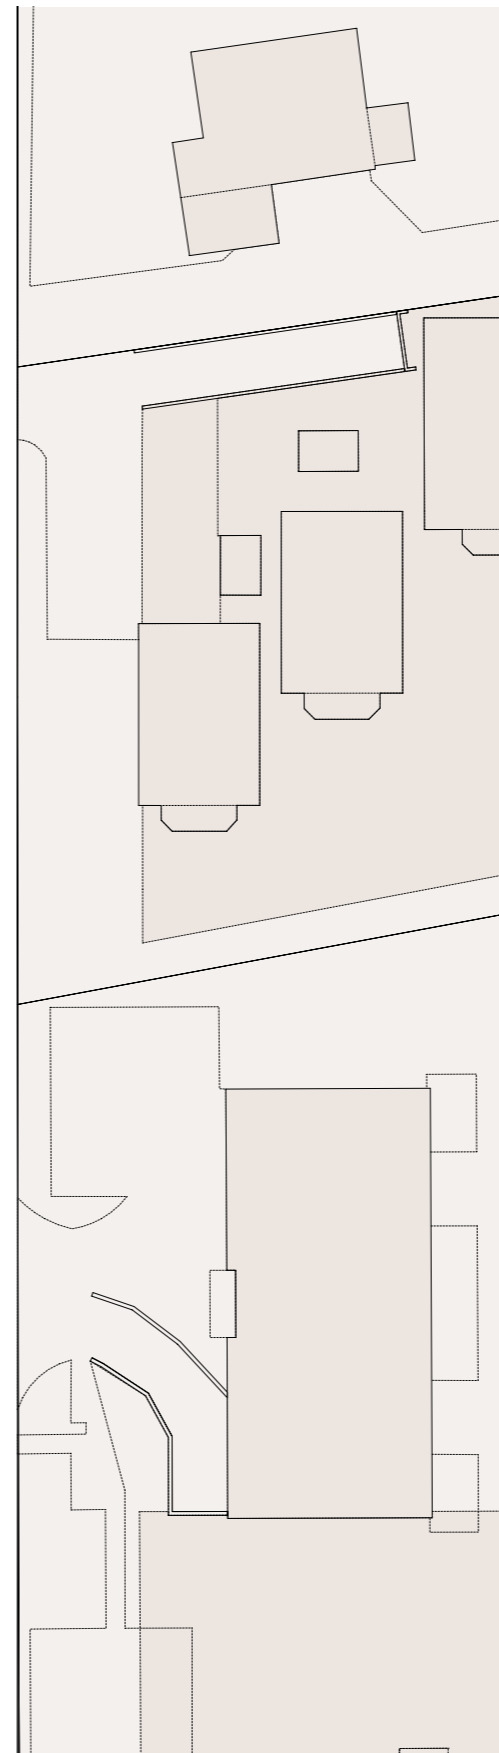

Massstab 1:500